


ANUNT DE INTENTIE
privind elaborarea PLANULUI URBANISTIC ZONAL
AMPLASARE CONSTRUCTII (CASUTE PESCARI SI ALTE ANEXE
AFERENTE ACESTORA) PE INSULELE CONSOLIDATE DE USCAT IN
CADRUL AMENAJARII PISCICOLE LUNCA, IN VEDEREA DEZVOLTARII
ACTIVITATII DE PESCUIT RECREATIONAL SI IMPREJMUIRE TEREN
Comuna JURILOVCA, sat VISINA, F12 Extravilan - nr. cad. 39062 - Judetul Tulcea

ARGUMENTARE:

Se propune studierea conditiilor de diversificare a activității de acvacultură în sensul dezvoltării și a unei activități de pescuit recreational pe un teren situat în Extravilanul Comunei Jurilovca concesionat din domeniul public de interes judetean cu scopul exploatare piscicola. Toate cheltuielile legate de realizarea acestora vor cade in sarcina investitorului privat.
 Terenul in suprafata de 285.438 mp se află în folosința S.C. MEDA CONSULTING S.R.L. în condițiile Contractului de Concesiune nr. 524/14.11.2022.
 Amplasamentul se gaseste in Extravilanul Comunei Jurilovca, aproape de limita cu Extravilanul Comunei Ceamurlia de Jos, adiacent unui trup izolat de Intravilan cu functiune turistica.

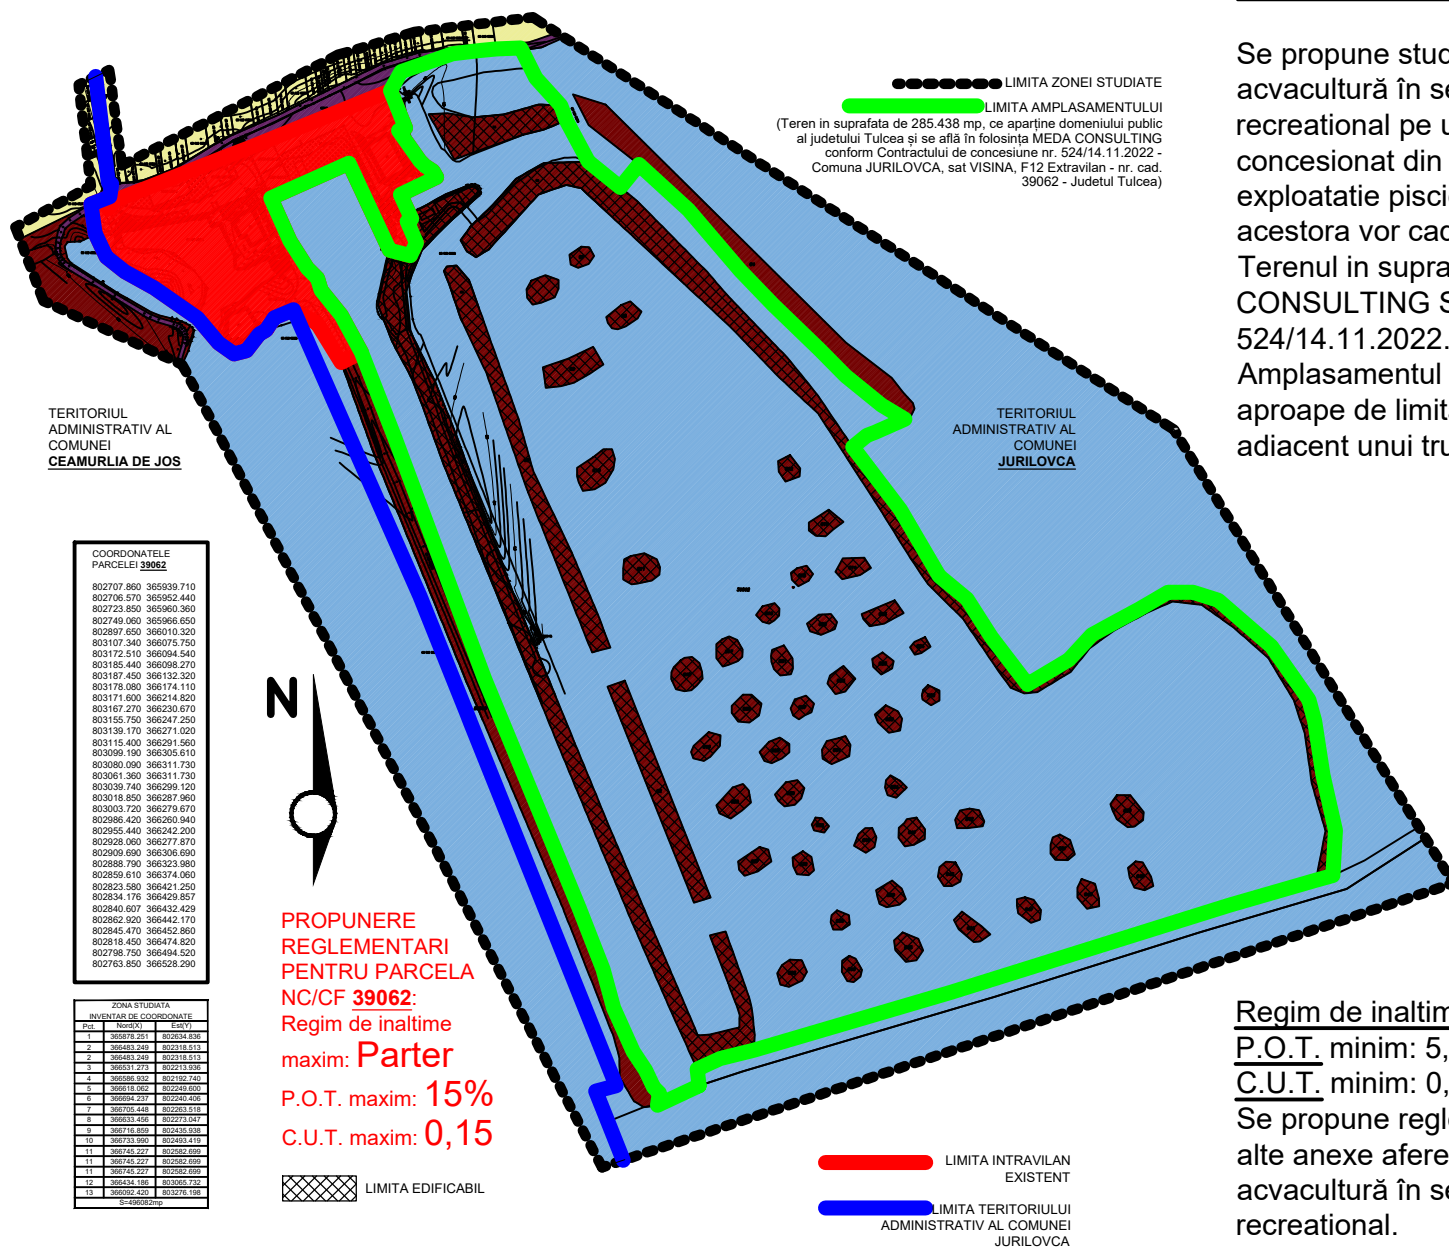

Regim de inaltime maxim: parter
 P.O.T. minim: 5,00% maxim: 15,00%
 C.U.T. minim: 0,05 maxim: 0,15

Se propune reglementarea de constructii usoare, casute pescari si alte anexe aferente acestora, in vederea diversificar1 activității de acvacultură în sensul dezvoltării și a unei activități de pescuit recreational.

INITIATOR: S.C. MEDA CONSULTING S.R.L.

ELABORATOR: S.C. ICTIONOS S.R.L.

PUBLICUL ESTE INVITAT SA TRANSMITA OBSERVATII ASUPRA DOCUMENTIEI EXPUSE LA SEDIUL PRIMARIEI COMUNEI JURILOVCA
 IN PERIOADA: 11.05.2023 - 26.05.2023, INTRE ORELE 7.30 - 16.00

RASPUNSUL LA OBSERVATIILE TRANSMISE VA FI AFISAT LA SEDIUL PRIMARIEI COMUNEI JURILOVCA IN DATA DE: 12.06.2023.

PERSOANA RESPONSABILA CU INFORMAREA SI CONSULTAREA PUBLICULUI: TUDORACHE IULIANA
 ADRESA: COM. JURILOVCA, JUD. TULCEA; TEL. 0240 563797; MAIL: primariajurilovca@yahoo.com